




○ GEVELAANZICHT VANAF BREDASEWEG

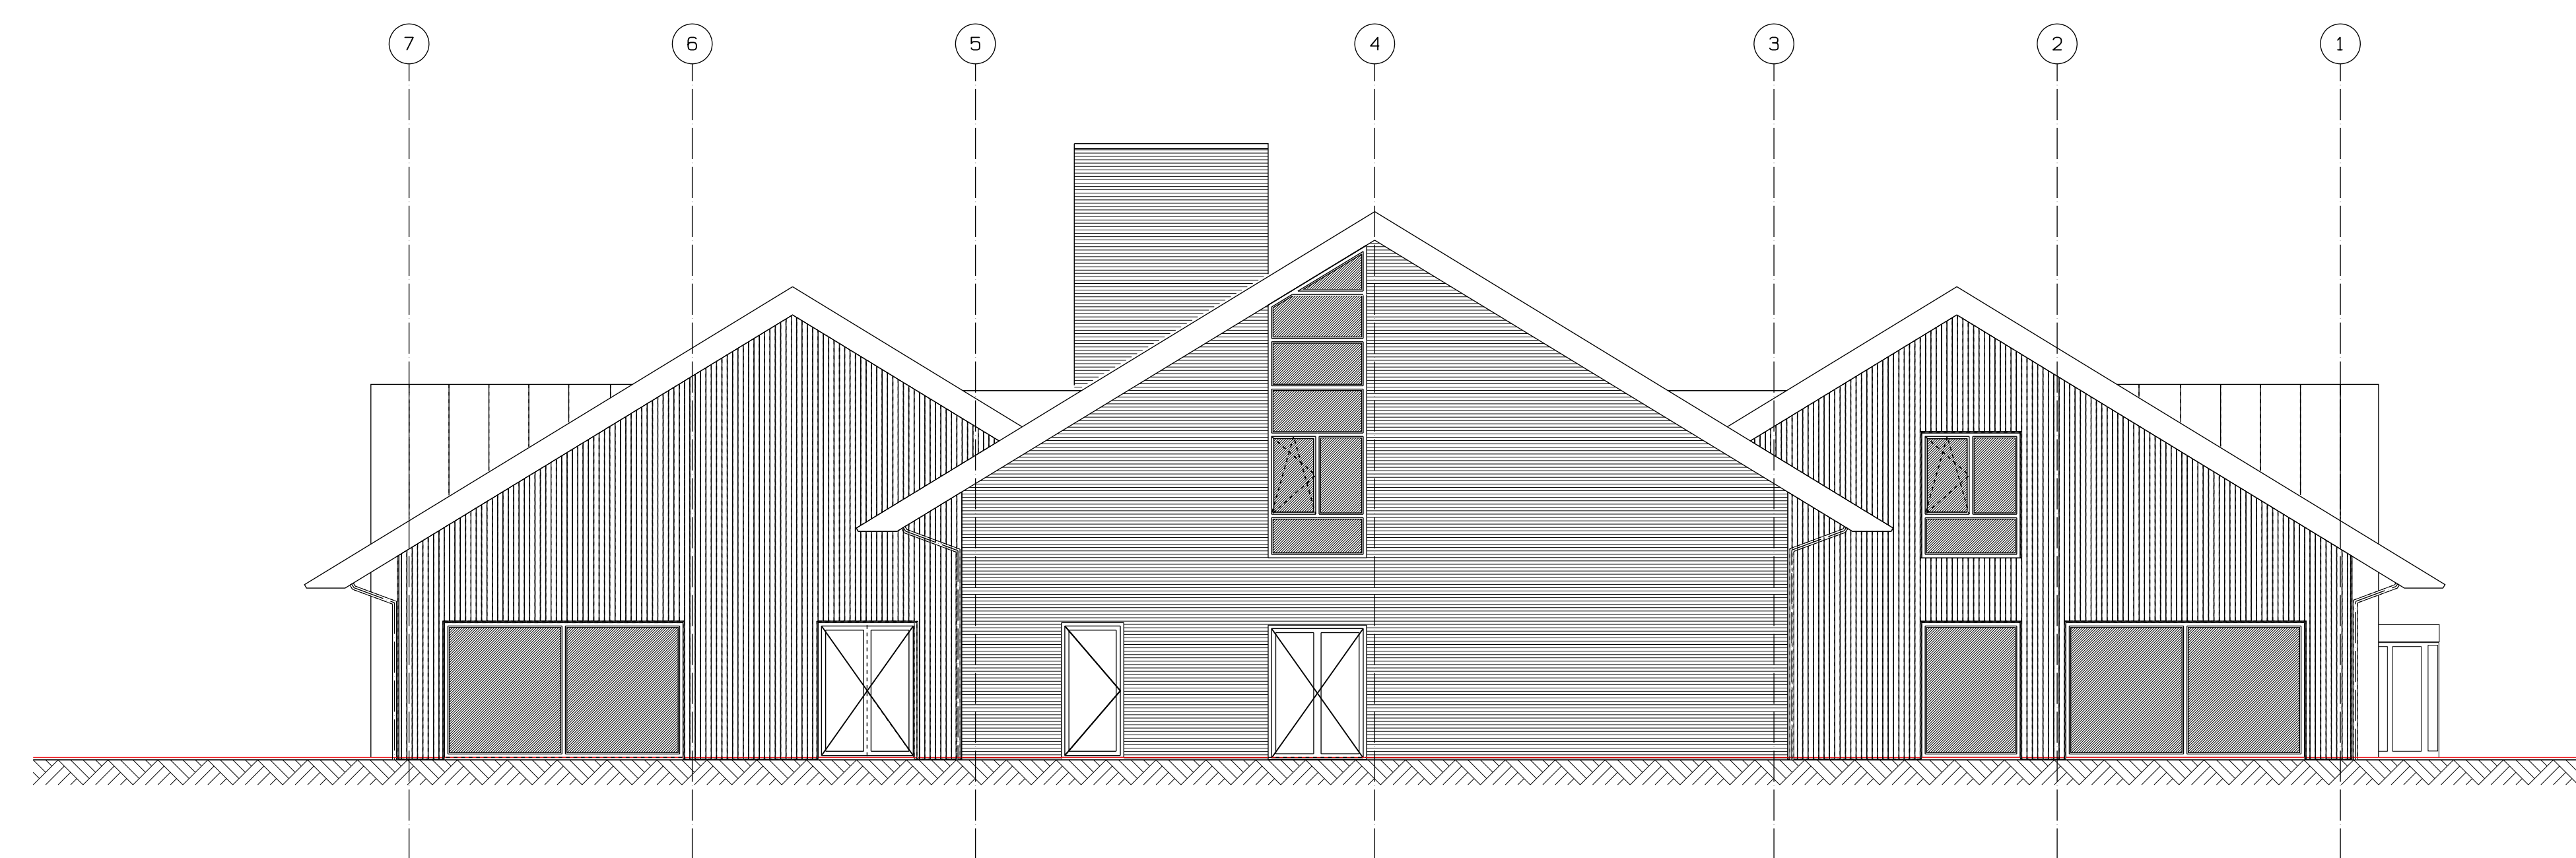

○ GEVEL VANAF VLAGTWEDDESTRAAT

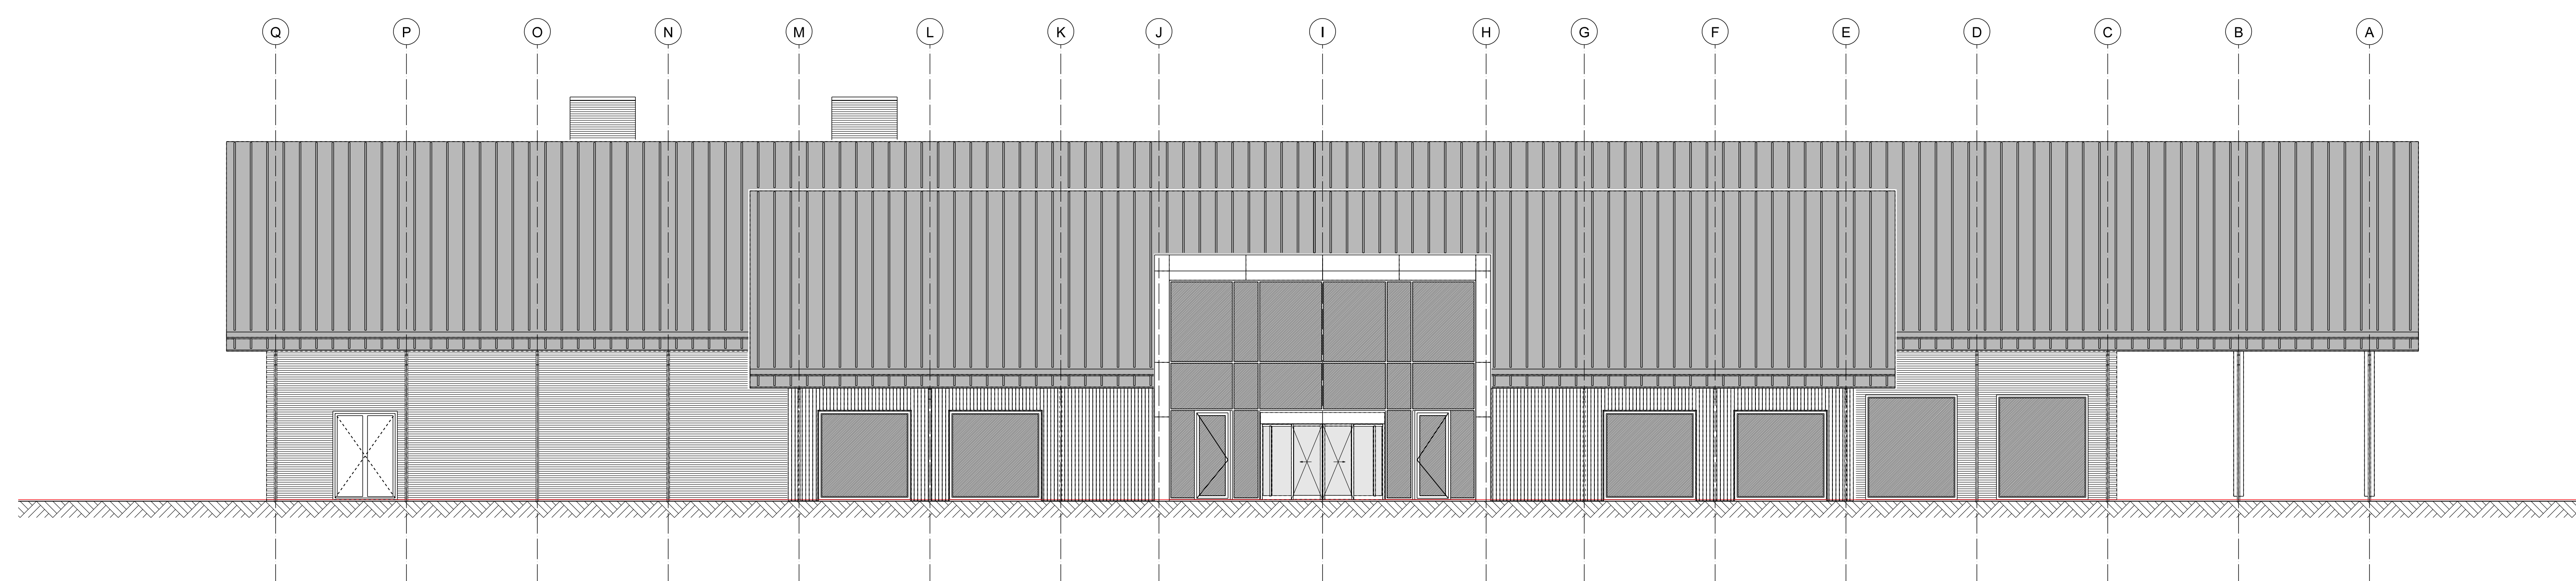

○ GEVEL VANAF PARKEERTERRAIN

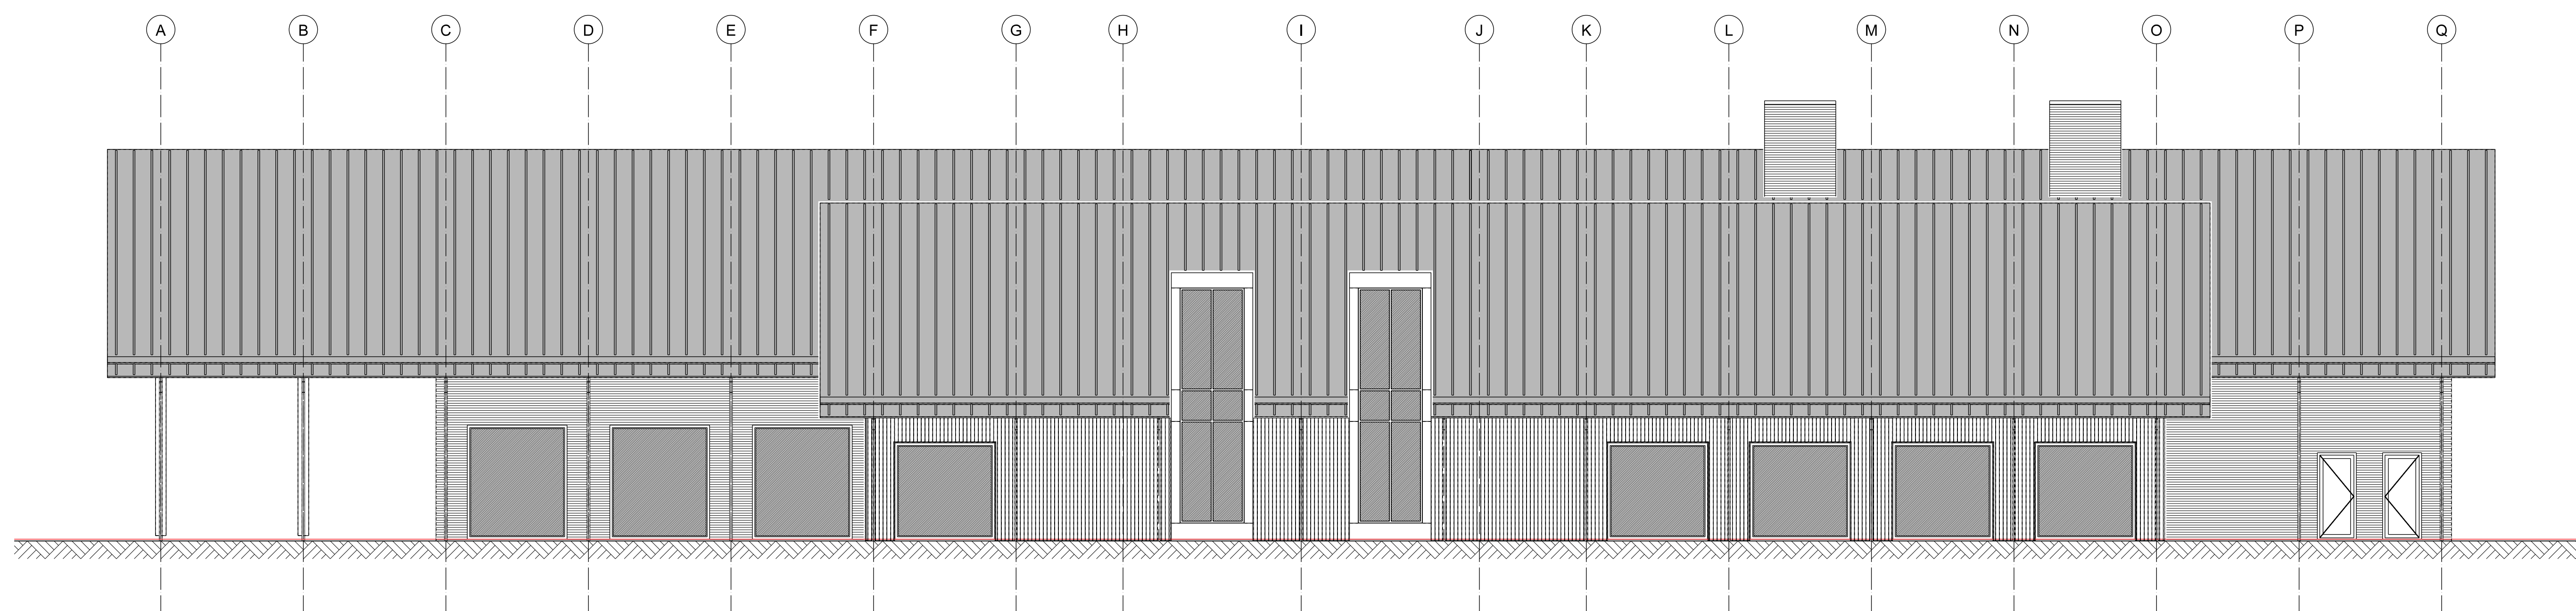

○ GEVEL VANAF VROOMSHOOPPAD

VOORLOPIG

maten in het werk te controleren

plan	NIEUWBOUW HORECAPAND TE TILBURG	schaal	1:100
loc.	vang's vesting d.v. de blazer 16 5247 15 roosdam	getekend	c. struycken
blad	85417 - B03	format	A3
onderwerp	BESTEKTEKENING	datum	voorlopig
gevoel		getekend	



 cock struycken
 architectenburo avb bna
 ingeloo coast 363
 5116 zt tilburg
 telefoon 0113 - 442 04 99
 email info@cockstruycken.nl
 www.architektstruycken.nl